

ŽAGARĖS MIESTO TERITORIJOS BENDRIS PLANAS

PAGRINDINIS (REGLAMENTŲ) BRĖŽINYS M 1:5000

SPRENDINIAI M 1:5000

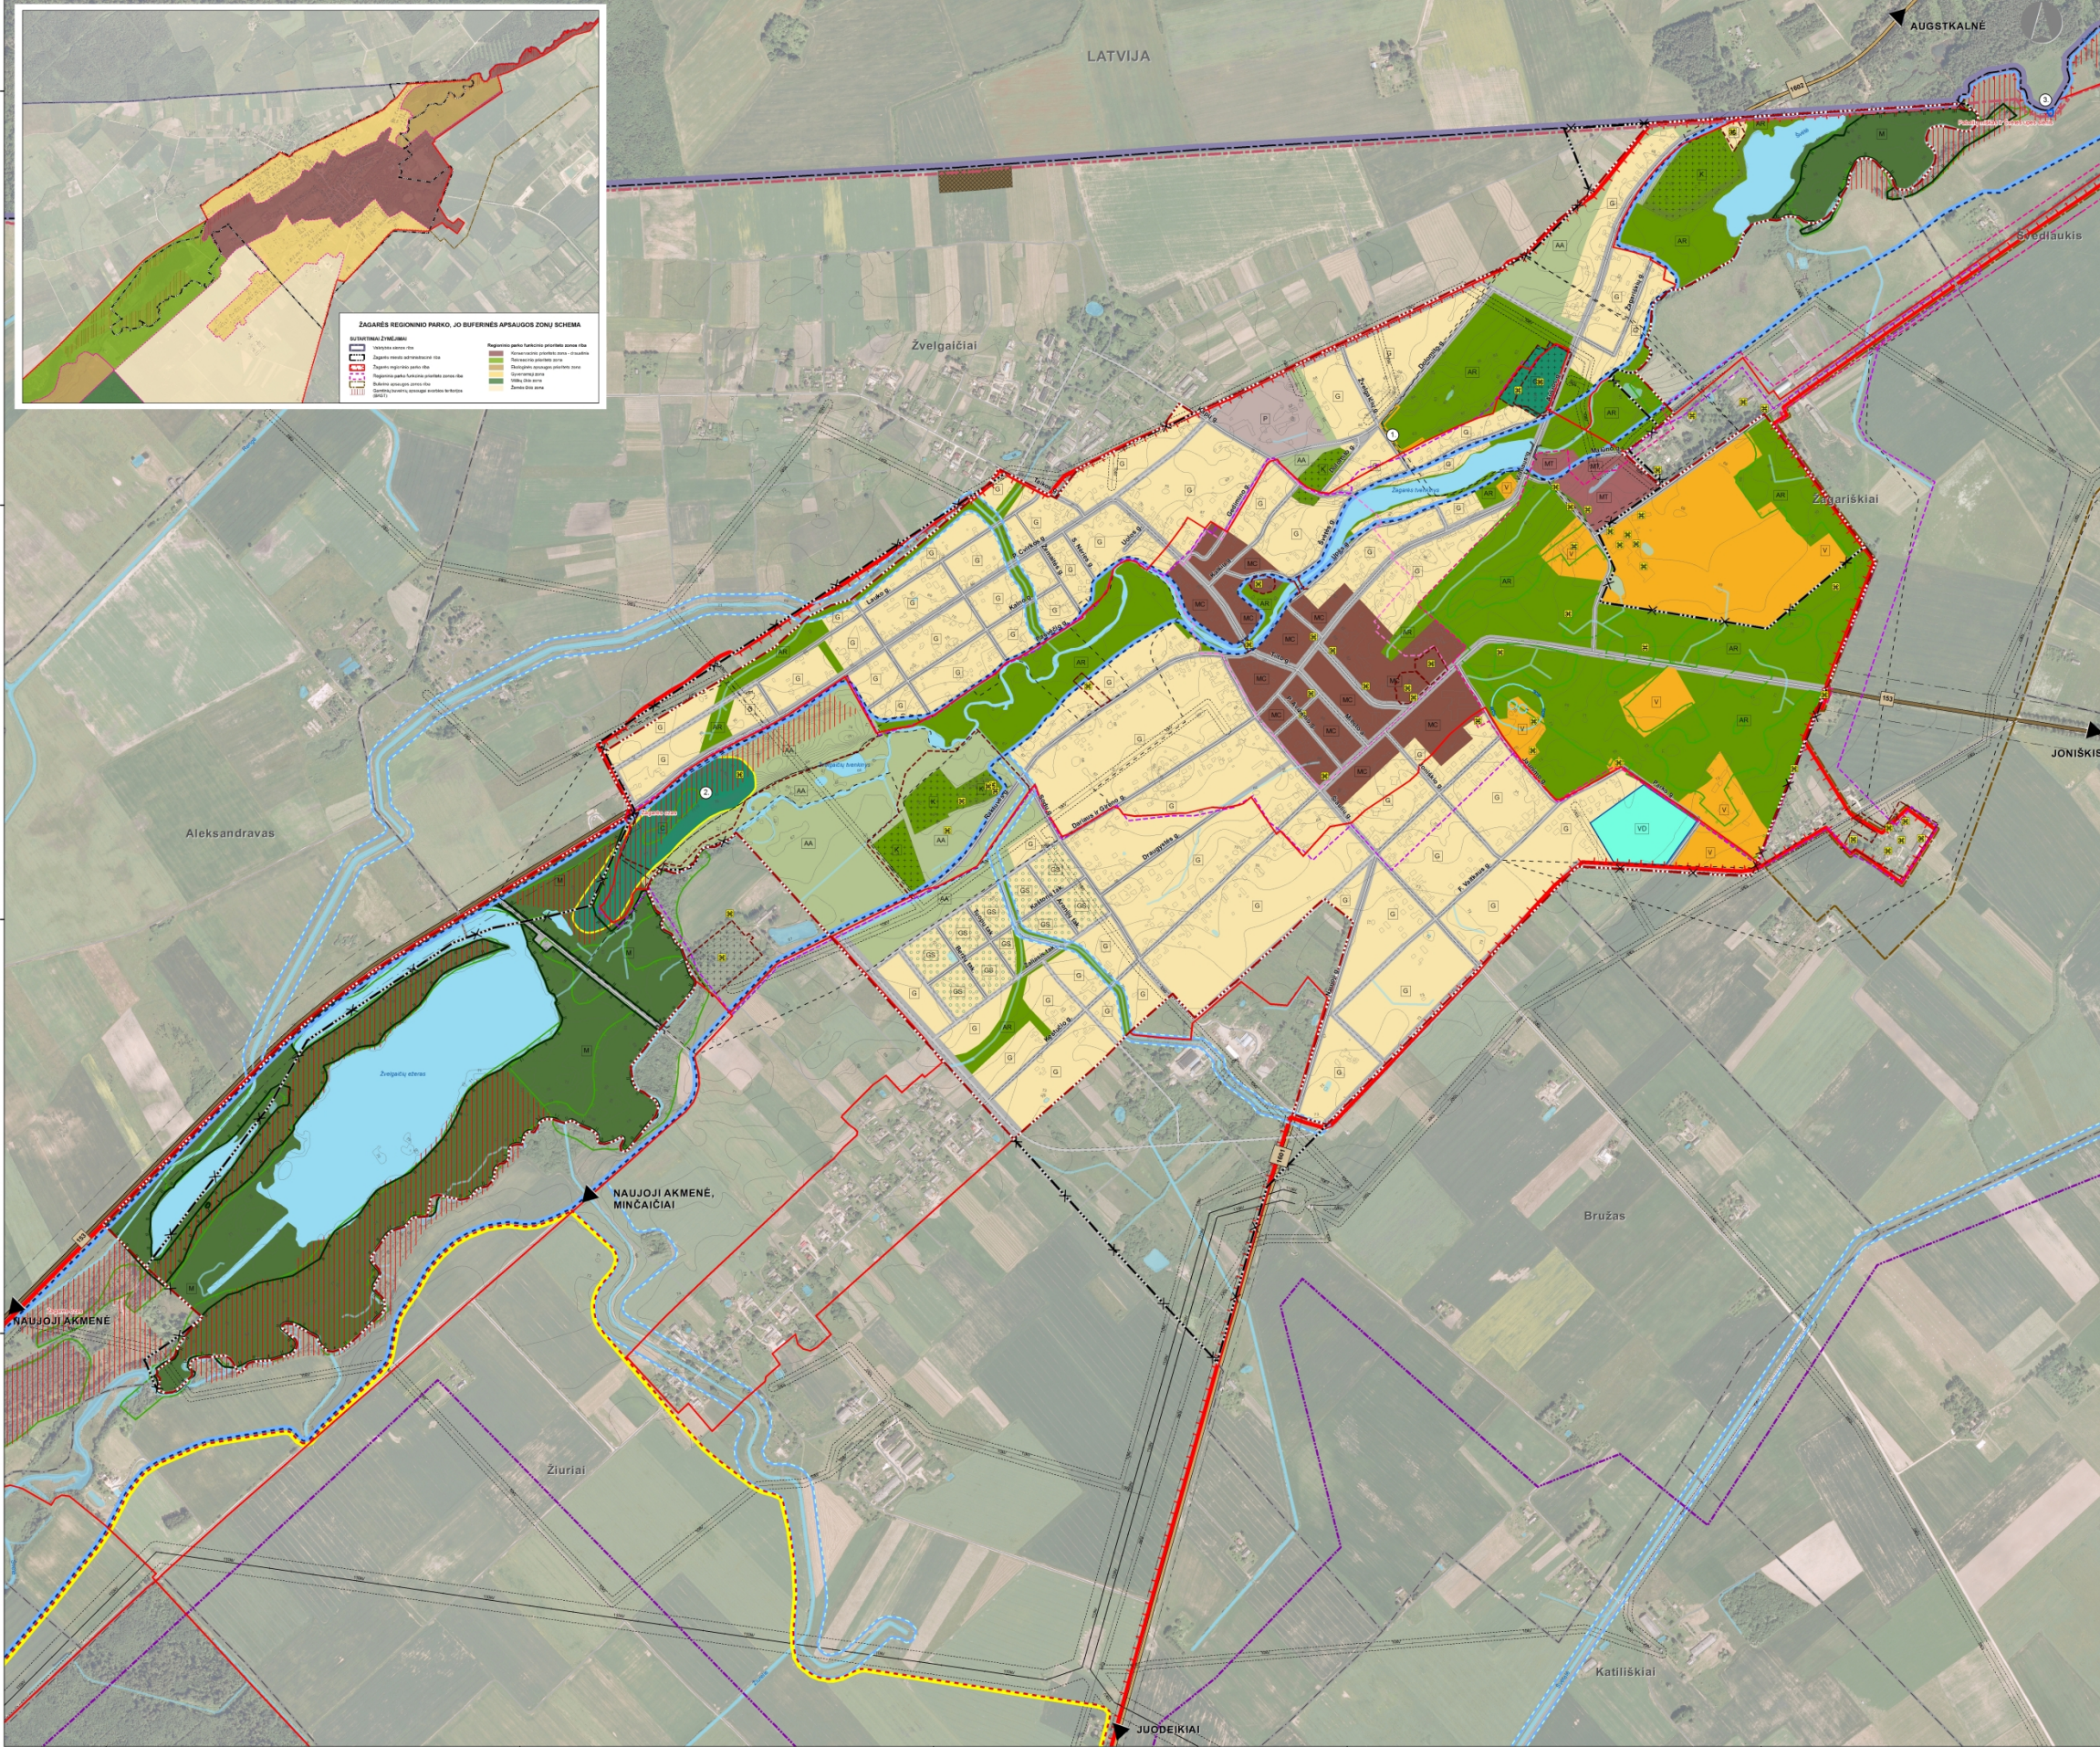


Table with 4 main sections: TERITORIJŲ REGLAMENTŲ LENTELĖ (Territory Regulation Table), NEUŽSTATOMŲ TERITORIJŲ (Non-Constructible Territories), KITI ŽYMĖJIMAI (Other Markings), and PASTABOS (Notes). It details regulations for various zones like 'Miesto centras', 'Miesto teritorija', 'Specializacijos teritorija', 'Gyvenamoji teritorija', 'Verslo, gamybos ir techninės infrastruktūros objektų teritorija', 'Atskiri rekreacinės paskirties želdynai', 'Atskiri apsaugos ir ekologinės paskirties želdynai', 'Rekreaciniai miškai', 'Kopos', 'Konservacinio prioritetų teritorijos neįveikiamos kopos', 'Konservacinė teritorija', 'Techninė infrastruktūra (susisiekimo ir šiluminiai tinklai) teritorija', 'Vandens telkinys', 'Gamtinio karkaso teritorijos', and 'VANDENS ŪKIO PASKIRTIES ŽEMĖ'.

Administrative and technical information including: SUTARTINIAI ŽYMĖJIMAI (Agreed Markings), SAUGOMOS TERITORIJOS (Protected Territories), NEKUINUAMŲJŲ KULTŪROS PAVELDO OBJEKTAI (Immovable Cultural Heritage Objects), GAMTINIO PAVELDO OBJEKTAI (Natural Heritage Objects), FUNKCINĖS ZONOS (Functional Zones), NEUŽSTATOMŲ TERITORIJOS (Non-Constructible Territories), GAMTINIO KARKASO TERITORIJOS (Natural Skeleton Territories), KITI ŽYMĖJIMAI (Other Markings), PASTABOS (Notes), and a table for DOCUMENTS (DOKUMENTŲ SĄRAŠAS).

Table with columns: Atvaizdas Nr. (Image No.), Urbanitiko (Urbanitiko), ŽAGARĖS MIESTO BENDRIS PLANAS (General Plan of Žagarės Town), SPRENDINIAI PAAGRINDINIŲ (REGLAMENTŲ) BRĖŽINYS M 1:5000 (Regulations of the Basic Plan M 1:5000), and Laido (Sheet).