




JONIŠKIO RAJONO SAVIVALDYBĖS TERITORIJOS BENDRASIS PLANAS

TIKROSIOS BŪKLĖS ANALIZĖ

ŽEMĖS NAUDOJIMO BRĖŽINYS

M 1 : 50 000

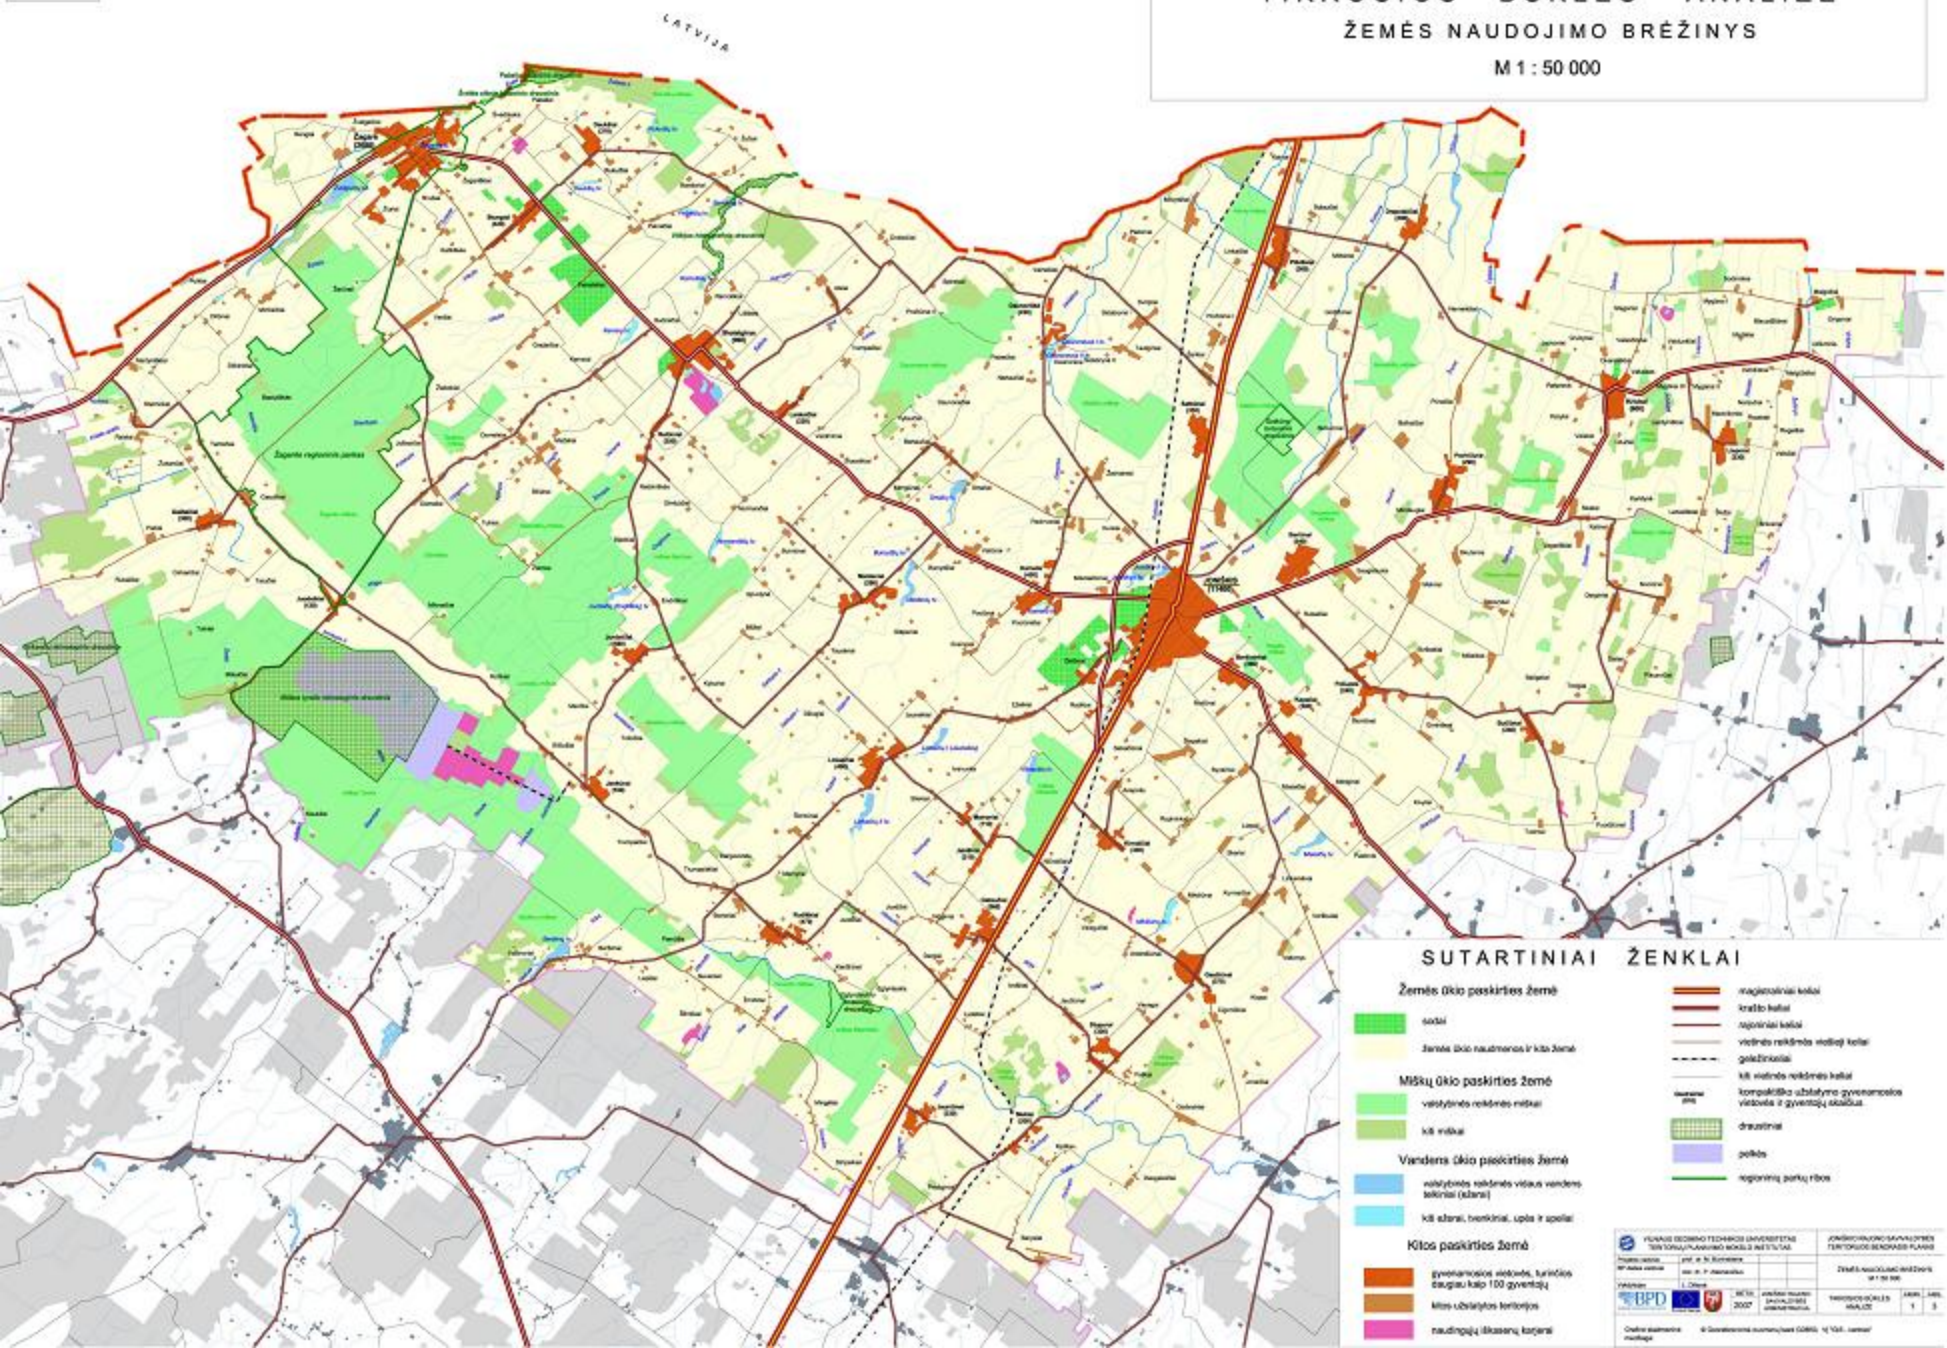

SUTARTINIAI ŽENKLAI

- Žemės ūkio paskirties žemė**
- žalia: sodai
 - geltona: žemės ūkio naudos ir kiti žemės
- Miškių ūkio paskirties žemė**
- šviesiai žalia: vystymosi reikšmės miškai
 - žalia: kiti miškai
- Vandens ūkio paskirties žemė**
- lygus mėlyna: vystymosi reikšmės vietos vandens telkiniai (šaltiniai)
 - lygus mėlyna: kiti šaltiniai, fonteinai, upės ir apytai
- Kitos paskirties žemė**
- oranžinė: gyvenamosios vietovės, turinčios daugiau kaip 100 gyventojų
 - raudona: kitos urbanizuotos teritorijos
 - rožinė: naudingųjų iškasenų teritorijos
- Kiti ženklinimai:**
- raudona: magistraliniai keliai
 - raudona: krašto keliai
 - raudona: rajoniniai keliai
 - raudona: vietinio reikšmės vietieji keliai
 - juoda: geležinkeliai
 - juoda: kiti vietinio reikšmės keliai
 - juoda: kompiuterinio užrašymo gyvenamosios vietovės ir gyvenamieji objektai
 - juoda: pasienio linija
 - lygus mėlyna: draustiniai
 - lygus mėlyna: parkai
 - lygus mėlyna: regioninių parkų ribos

VIŠNĖS BENDROJI TECHNINĖ ĮMONTAVIMO DOKUMENTACIJA		JONIŠKIO RAJONO SAVIVALDYBĖS TERITORIJOS BENDRASIS PLANAS	
Projekto vadovas: ing. A. B. Bontaris	Projekto autorius: ing. P. J. Jankauskas	Užsakymą parengė: JONIŠKIO RAJONO SAVIVALDYBĖS MAYALIS	Užsakymą parengė: MAYALIS
2007	2007	2007	2007
© Savivaldybės tarnyba		© Savivaldybės tarnyba	