ŽAGARĖS MIESTO TERITORIJOS BENDRASIS PLANAS | **SUSISIEKIMO KOMUNIKACIJŲ BRĖŽINYS** | **SPRENDINIAI M 1:5000**

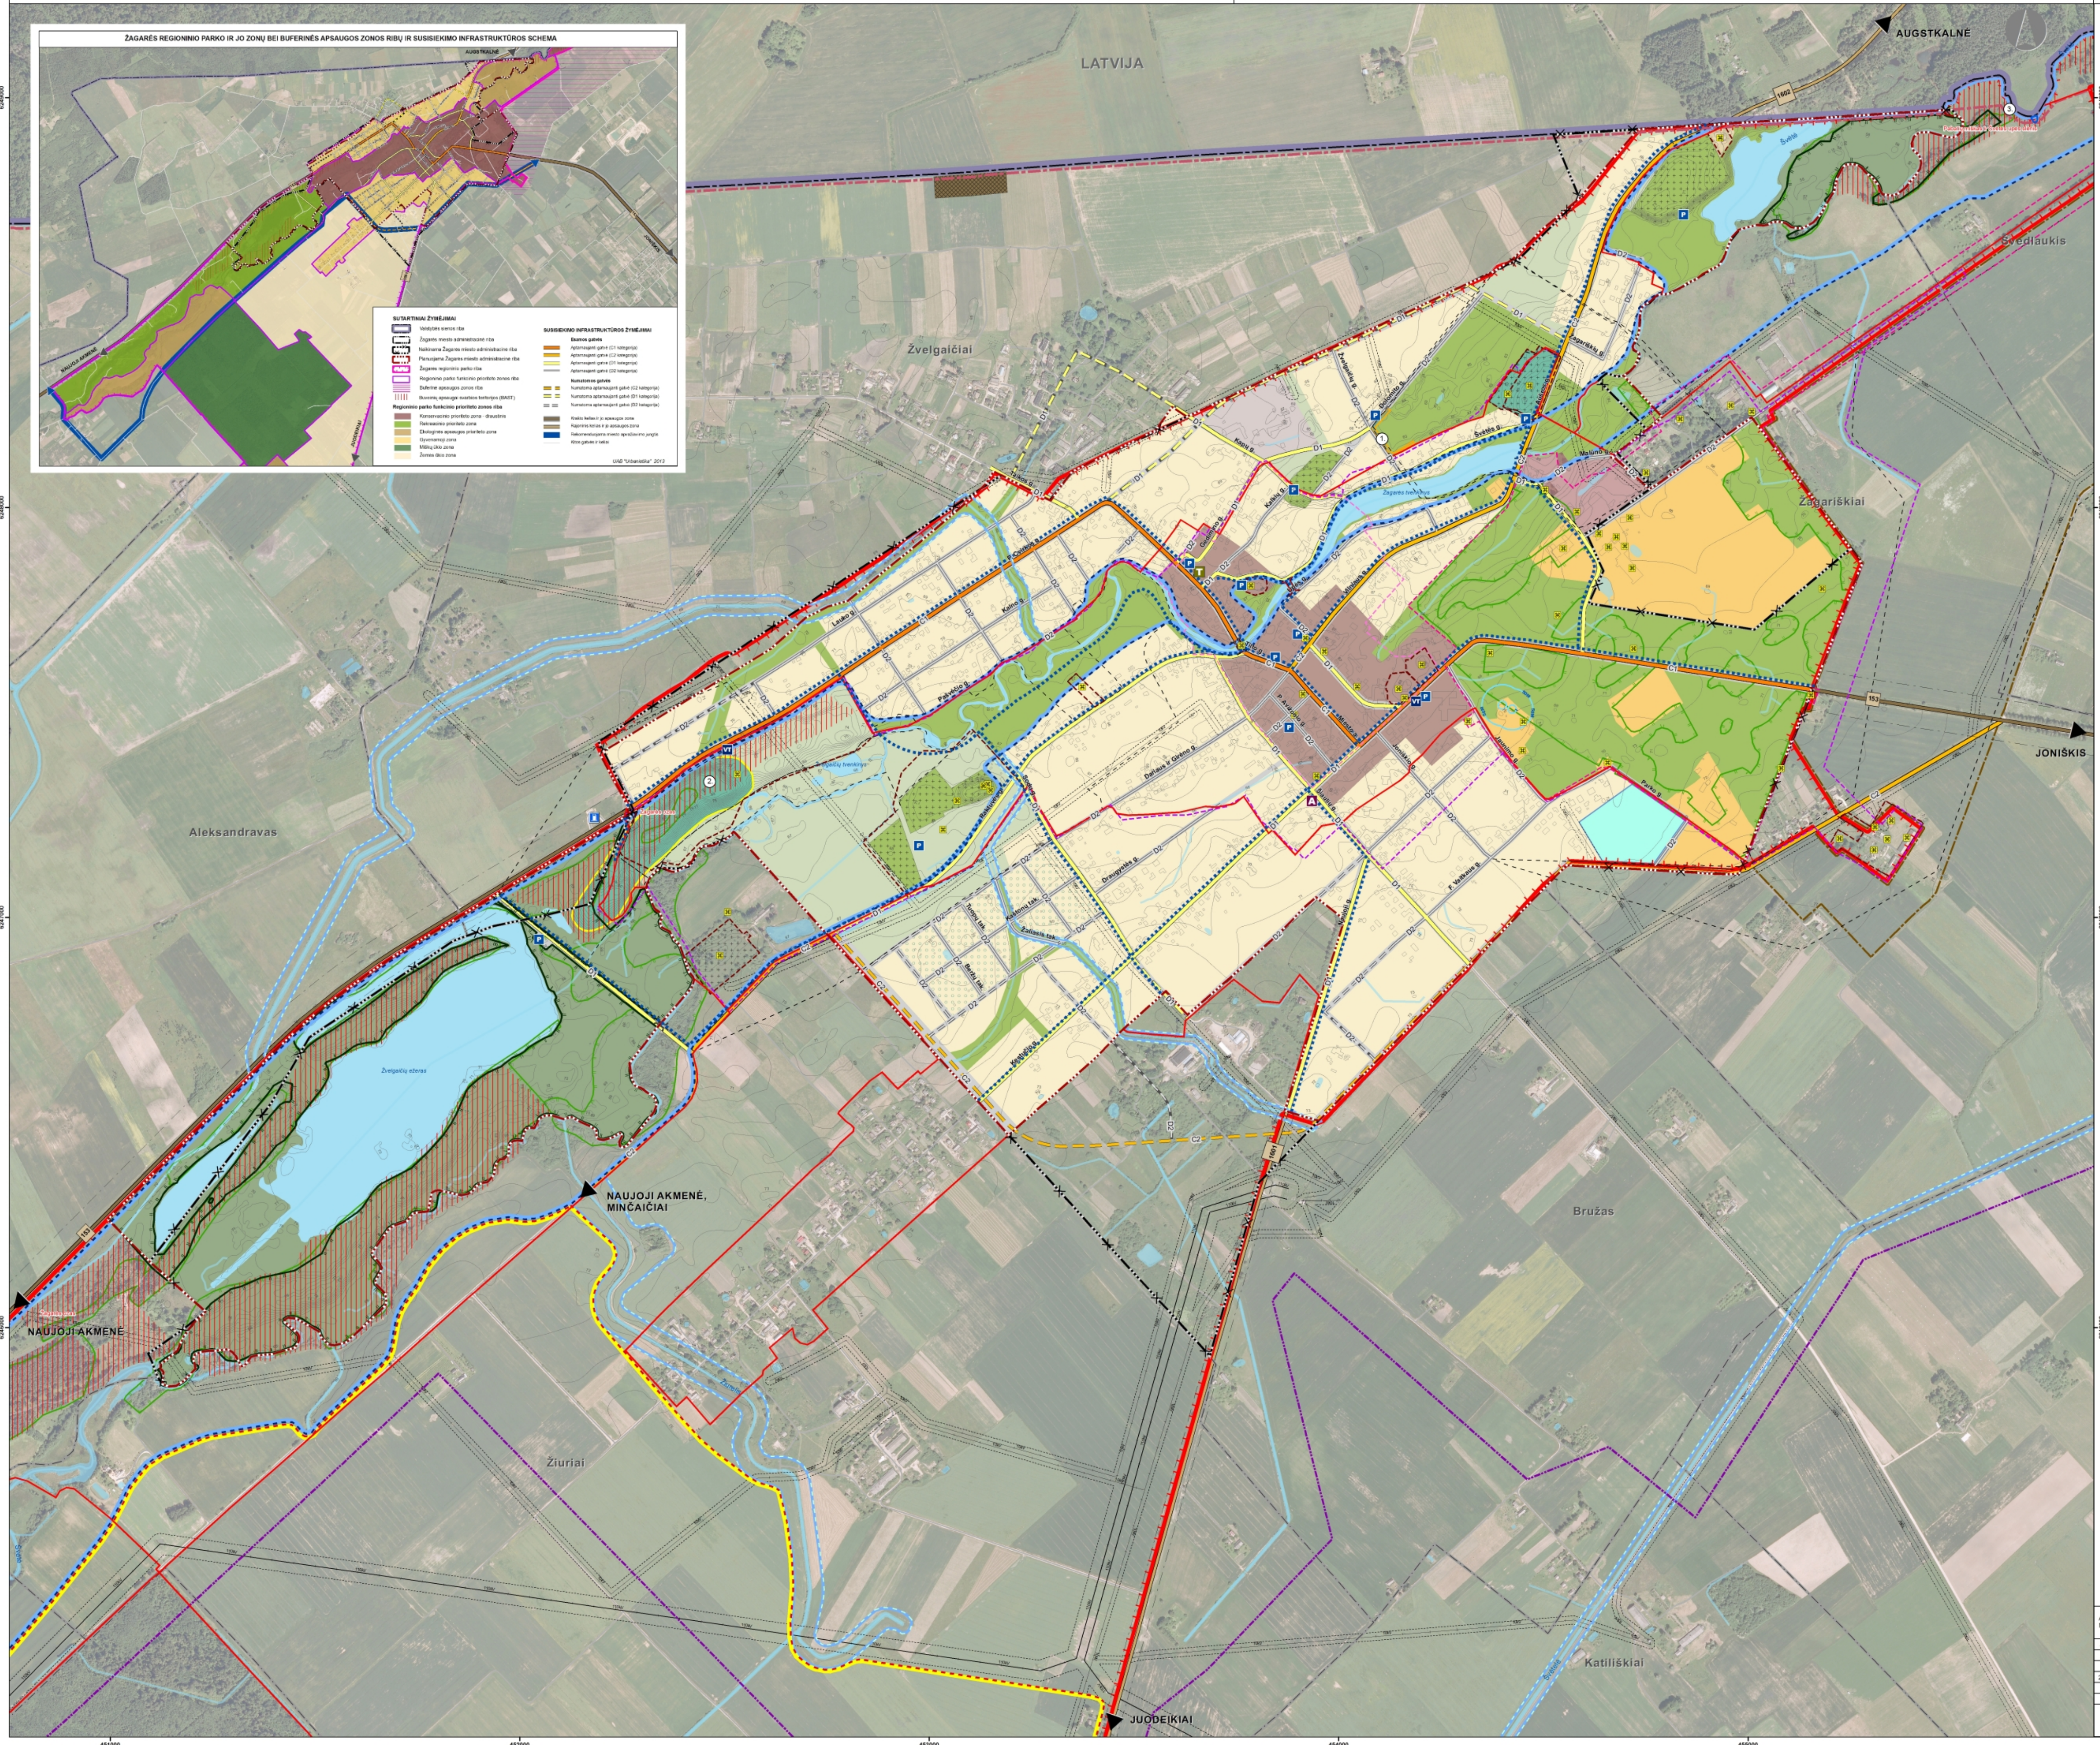

SUTARTINIAI ŽYMĖJIMAI

RIBOS
- Valstybės siena
- Valstybės sienos apsaugai skirtų žemės plotų (pasienio juostos) riba
- Pasienio ruožo riba
- Esama Žagarės miesto administracinė riba
- Naikinama Žagarės miesto administracinė riba
- Planuojama Žagarės miesto administracinė riba
- Joniškio rajono savivaldybės gyvenamųjų vietovių ribos
- Valstybinės reikšmės miškų riba
- Kitų miškų riba

SAUGOMOS TERITORIJOS
- Žagarės regioninis parkas
- Regioninio parko funkcinio prioriteto zonos riba
- Regioninio parko buferinė apsaugos zona
- Buveinių apsaugai svarbios teritorijos (BAST)

NEKILNOJAMOJO KULTŪROS PAVELDO OBJEKTAI
- Nekilnojamojo kultūros paveldo objektas
- Senojo miesto vieta
- Žagarės dvaro sodyba
- Žagarės miesto istorinė dalis
- Kitų nekilnojamųjų kultūros paveldo objektų teritorijos
- Nekilnojamųjų kultūros vertybių apsaugos zonos riba

GAMTOS PAVELDO OBJEKTAI
- 1. Geologiniai (Žagarės atodanga)
- 2. Geormofologiniai (Žagarės ozas)
- 3. Hidrogeologiniai (Švedpolio draustinis)

FUNKCINĖS ZONOS

UŽSTATOMOS TERITORIJOS
- Miesto centras
- Mišrios teritorijos
- Specializuotos viešojo prioriteto objektų teritorijos
- Gyvenamosios teritorijos
- Gyvenamosios teritorijos (sodų konversija)
- Verslo, gamybos ir techninės infrastruktūros objektų teritorija

NEUŽSTATOMOS TERITORIJOS
- Atskirieji rekreacinės paskirties želdynai
- Atskirieji apsauginės ir ekologinės paskirties želdynai
- Rekreaciniai miškai
- Kapinės
- Konservacinio prioriteto teritorijoje neveikiančios kapinės
- Konservacinė teritorija
- Techninės infrastruktūros (susisiekimo ir inžinerinių tinklų koridorių) teritorija
- Vandenvietė
- Vandenys

GAMTINIO KARKASO TERITORIJOS

MIGRACINIAI KORIDORIAI
- Regioninės svarbos
- Vietinės svarbos

GEOSISTEMŲ VIDINIO STABILIZAVIMO AREALAI
- Regioninės svarbos

KITI ŽYMĖJIMAI
- Esama orinė elektros linija 10 kV
- Naikinama orinė elektros linija 10 kV
- Esama orinė elektros linija 110 kV
- Elektros oro linijos AZ (apsaugos zona)
- Esamas tiltas
- Numatomas tiltas
- Pirmoji (griežto režimo) požeminių vandens telkinių (vandenviečių) apsaugos juosta
- 50 m vandens telkinių (vandenviečių) apsaugos juosta

SUSISIEKIMO INFRASTRUKTŪROS ŽYMĖJIMAI

Esamos gatvės
- C1 Aptarnaujanti gatvė (C1 kategorija)
- C2 Aptarnaujanti gatvė (C2 kategorija)
- D1 Aptarnaujanti gatvė (D1 kategorija)
- D2 Aptarnaujanti gatvė (D2 kategorija)

Numatomos gatvės
- C2 Numatoma aptarnaujanti gatvė (C2 kategorija)
- D1 Numatoma aptarnaujanti gatvė (D1 kategorija)
- D2 Numatoma aptarnaujanti gatvė (D2 kategorija)

- Krašto kelias ir jo apsaugos zona
- Rajoninis kelias ir jo apsaugos zona
- Kitos gatvės ir keliai
- Dviračių ir pėsčiųjų takai
- Esama degalinė
- Automobilių stovėjimo zona
- Autobusų stotis
- Viešojo transporto sustojimas
- Turgus

PASTABOS:

1. Tikslios naujų gatvių, dviračių bei pėsčiųjų takų trasos turi būti nustatomos specialiaisiais ar detaliaisiais planais projektuojant visą gatvių, dviračių bei pėsčiųjų takų ilgį;

2.Užmiesčio teritorijoje pėsčiųjų-dviratininkų takai bei inžineriniai tinklai turi būti tiesiami už valstybinės reikšmės kelių juostų ribų;

3. Miesto teritorijoje C kategorijų gatvėse dviračių takai įrengiami atskirti nuo važiuojamosios dalies žaliąja juosta;

4. Tiesiant ar rekonstruojant gatves žemesnės nei C2 kategorijos, kuriomis numatomos viešojo transporto maršrutinės linijos, gatvių važiuojamosios dalies plotis turi būti 7,0 m.

Teritorijų planavimo dokumento patikrinimo akto Nr. TP1-1968-(19.4)
2014 m. liepos 2 d.
Patikrinimo išvada: Teigiama
Rimvydas Šileika

SUDERINTA
JONIŠKIO RAJONO SAVIVALDYBĖS NUOLATINĖS STATYBOS KOMISIJOS
2014 - 08 - 22
KOMPLEKSINIO DERINIMO PROTOKOLAS Nr. 1
Komisijos pirmininkė Dalea Bičkienė

DUOMENŲ ŠALTINIAI:

1. Valstybinės miškų tarnybos DB
2. Lietuvos geologijos tarnybos prie Aplinkos ministerijos DB
3. VĮ „Registrų centras" DB
4. Joniškio rajono savivaldybė
5. Valstybinės saugomų teritorijų tarnybos prie Aplinkos ministerijos DB
6. Lietuvos Respublikos gyvenamųjų vietovių M 1:5 000 georeferencinių duomenų bazė GDB5LT © Nacionalinė žemės tarnyba prie ŽŪM, 2006-2007 m.

Atestato Nr. 0428	Urbanistika UŽDAROJI AKCINĖ BENDROVĖ				ŽAGARĖS MIESTO BENDRASIS PLANAS
A1682	Vyr. arch.	A.Kažienė		2014	SPRENDINIAI M 1:5000 SUSISIEKIMO KOMUNIKACIJŲ BRĖŽINYS
A1735	PV	G.Ratkutė Skačkauskienė		2014	
	PDV	D.Bagdonaitė		2014	
27839	TBPS	I.Kanišauskaitė		2014	
	Arch.	I.Dvareckaitė		2014	
	GIS.spec.	I.Kanišauskaitė		2014	
BP	ORGANIZATORIUS: JONIŠKIO RAJONO SAVIVALDYBĖS ADMINISTRACIJOS DIREKTORIUS				U-1118

Laida: | Lapas: 6 | Lapų: 7