JONIŠKIO RAJONO SAVIVALDYBĖS TERITORIJOS BENDRASIS PLANAS

TIKROSIOS BŪKLĖS ANALIZĖ

INŽINERINĖS IFRASTRUKTŪROS IR SUSISIEKIMO BRĖŽINYS
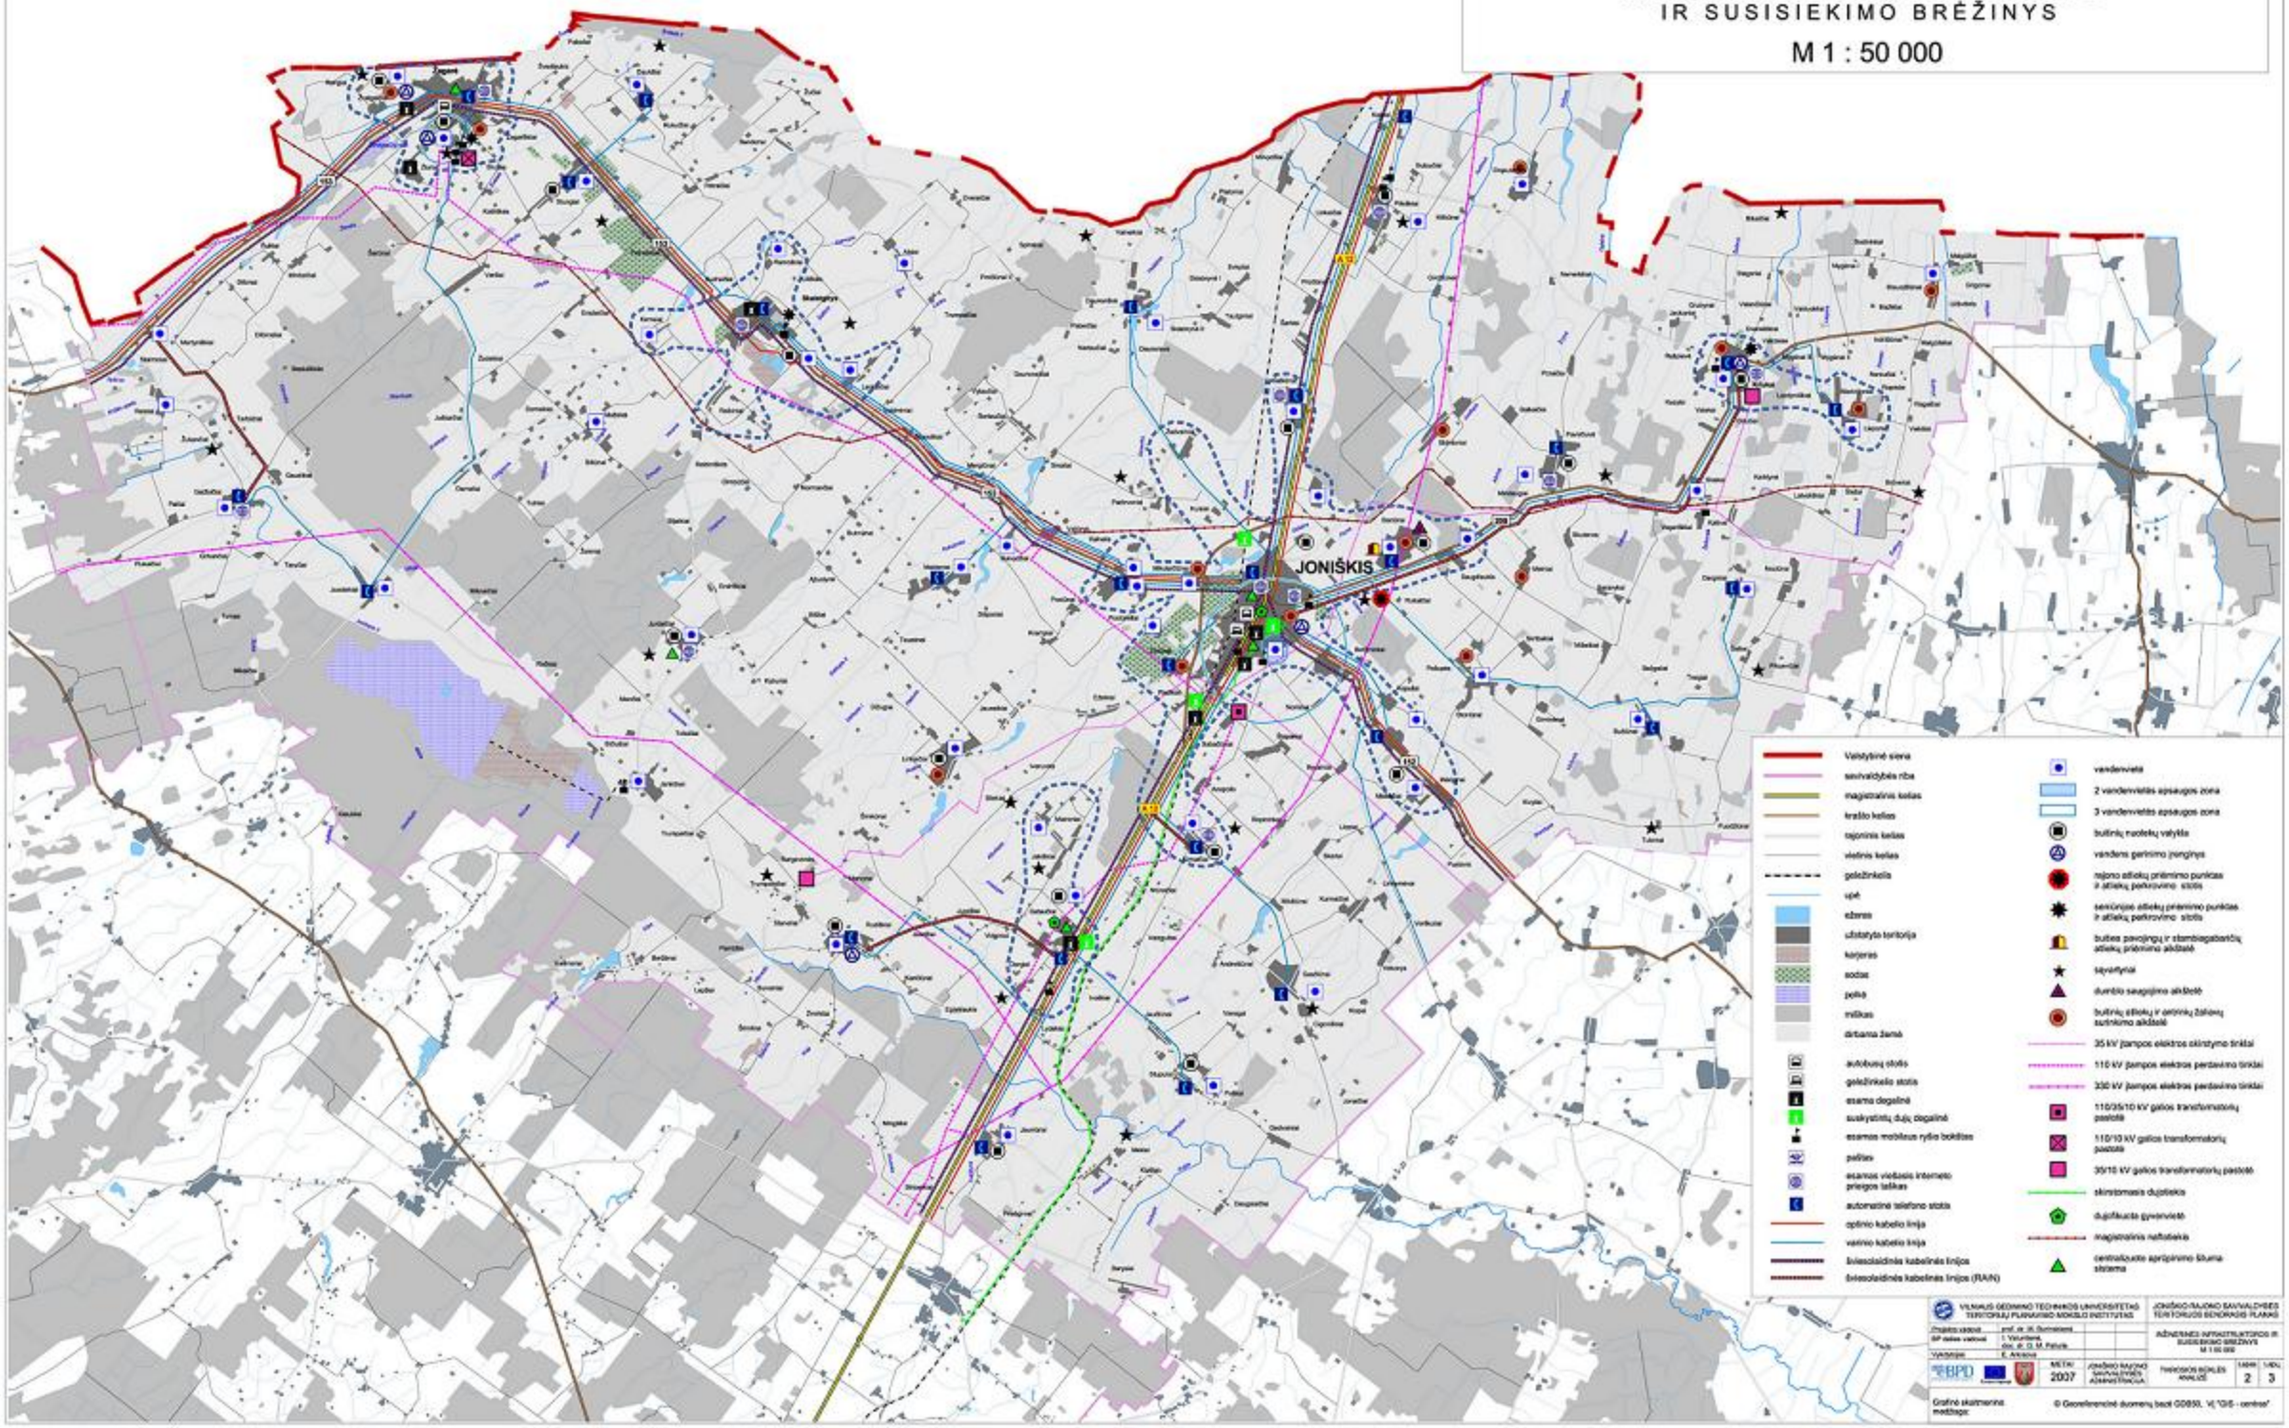
M 1 : 50 000