


JONIŠKIO RAJONO SAVIVALDYBĖS TERITORIJOS BENDRASIS PLANAS

SPRENDINIAI

TERITORIJOS INŽINERINĖS INFRASTRUKTŪROS
IR SUSISIEKIMO BRĖŽINYS

M 1 : 50 000

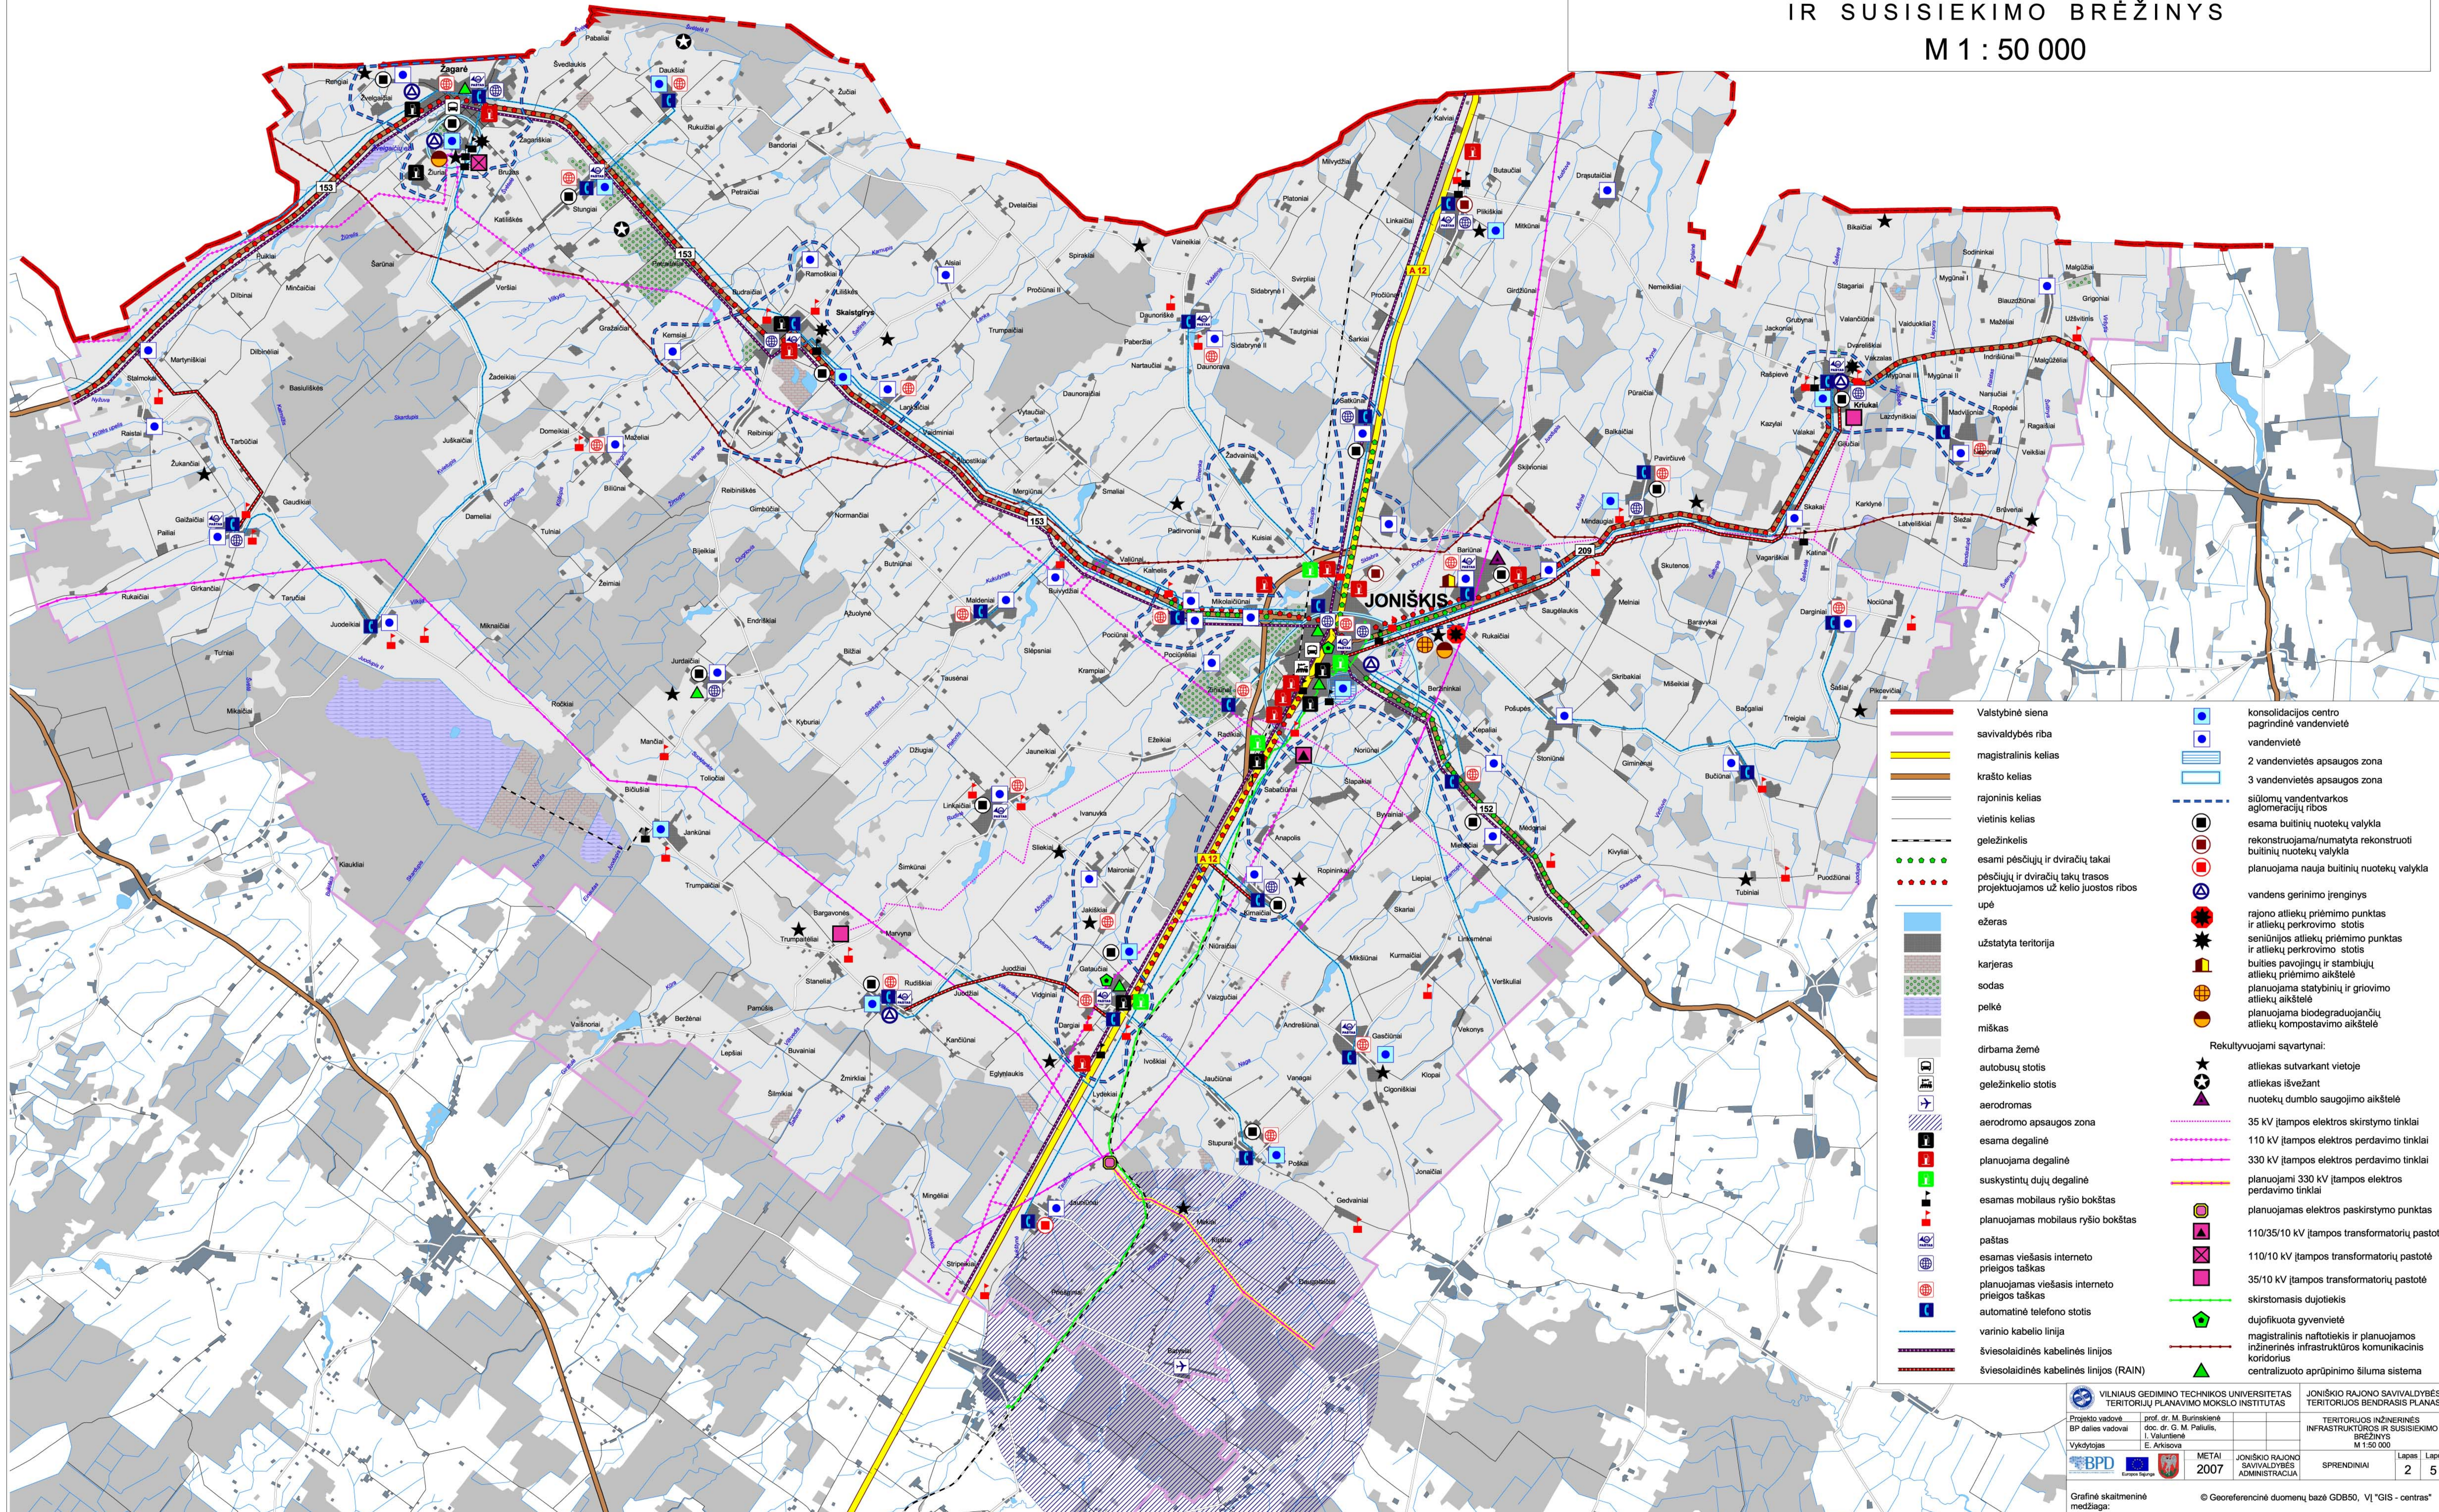

- Valstybinė siena
- savivaldybės riba
- magistralinis kelias
- krašto kelias
- vietinis kelias
- geležinkelis
- esami pėsčiųjų ir dviračių takai
- pėsčiųjų ir dviračių takų trasos projektuojamos už kelio juostos ribos
- upė
- ežeras
- užstatyta teritorija
- karjeras
- sodas
- pelkė
- miškas
- dirbama žemė
- autobusų stotis
- geležinkelio stotis
- aerodromas
- aerodromo apsaugos zona
- esama degalinė
- planuojama degalinė
- suskystintų dujų degalinė
- esamas mobilus ryšio bokštas
- planuojamas mobilus ryšio bokštas
- paštas
- esamas viešasis interneto prieigos taškas
- planuojamas viešasis interneto prieigos taškas
- automatinė telefono stotis
- varinio kabelio linija
- šviesolaidinės kabelinės linijos
- šviesolaidinės kabelinės linijos (RAIN)
- konsolidacijos centro pagrindinė vandenvietė
- vandenvietė
- 2 vandenvietės apsaugos zona
- 3 vandenvietės apsaugos zona
- siūlomų vandentvarkos aglomeracijų ribos
- esama buitinių nuotekų valykla
- rekonstruojama/numatyta rekonstruoti buitinių nuotekų valykla
- planuojama nauja buitinių nuotekų valykla
- vandens gerinimo įrenginys
- rajo atliekų priėmimo punktas ir atliekų perkrovimo stotis
- seniūnijos atliekų priėmimo punktas ir atliekų perkrovimo stotis
- buties pavojingų ir stambiųjų atliekų priėmimo aikštelė
- planuojama stambiųjų ir grovimo atliekų aikštelė
- planuojama biodegraduojančių atliekų kompostavimo aikštelė
- Rekultivuojami savartynai:
- atliekas sutvarkant vietoje
- atliekas išvežant
- nuotekų dumblo saugojimo aikštelė
- 35 kV įtampos elektros skirstymo tinklai
- 110 kV įtampos elektros perdavimo tinklai
- 330 kV įtampos elektros perdavimo tinklai
- planuojami 330 kV įtampos elektros perdavimo tinklai
- planuojamas elektros paskirstymo punktas
- 110/35/10 kV įtampos transformatorių pastotė
- 110/10 kV įtampos transformatorių pastotė
- 35/10 kV įtampos transformatorių pastotė
- skirstomasis dujotiekis
- dujifikuota gyvenvietė
- magistralinis naftotiekis ir planuojamas inžinerinės infrastruktūros komunikacinis koridorius
- centralizuota aprūpinimo šiluma sistema