JONIŠKIO MIESTO BENDRASIS PLANAS 2011 - 2021 METAMS

ESAMOJI BŪKLĖ 8. BRĖŽINYS - INŽINERINĖ INFRASTRUKTŪRA. ELEKTROS TIEKIMAS. M1:5000

MOKSLAS • EKONOMIKA • SANGLAUDA
EUROPOS SĄJUNGA
Kuriame Lietuvos ateitį

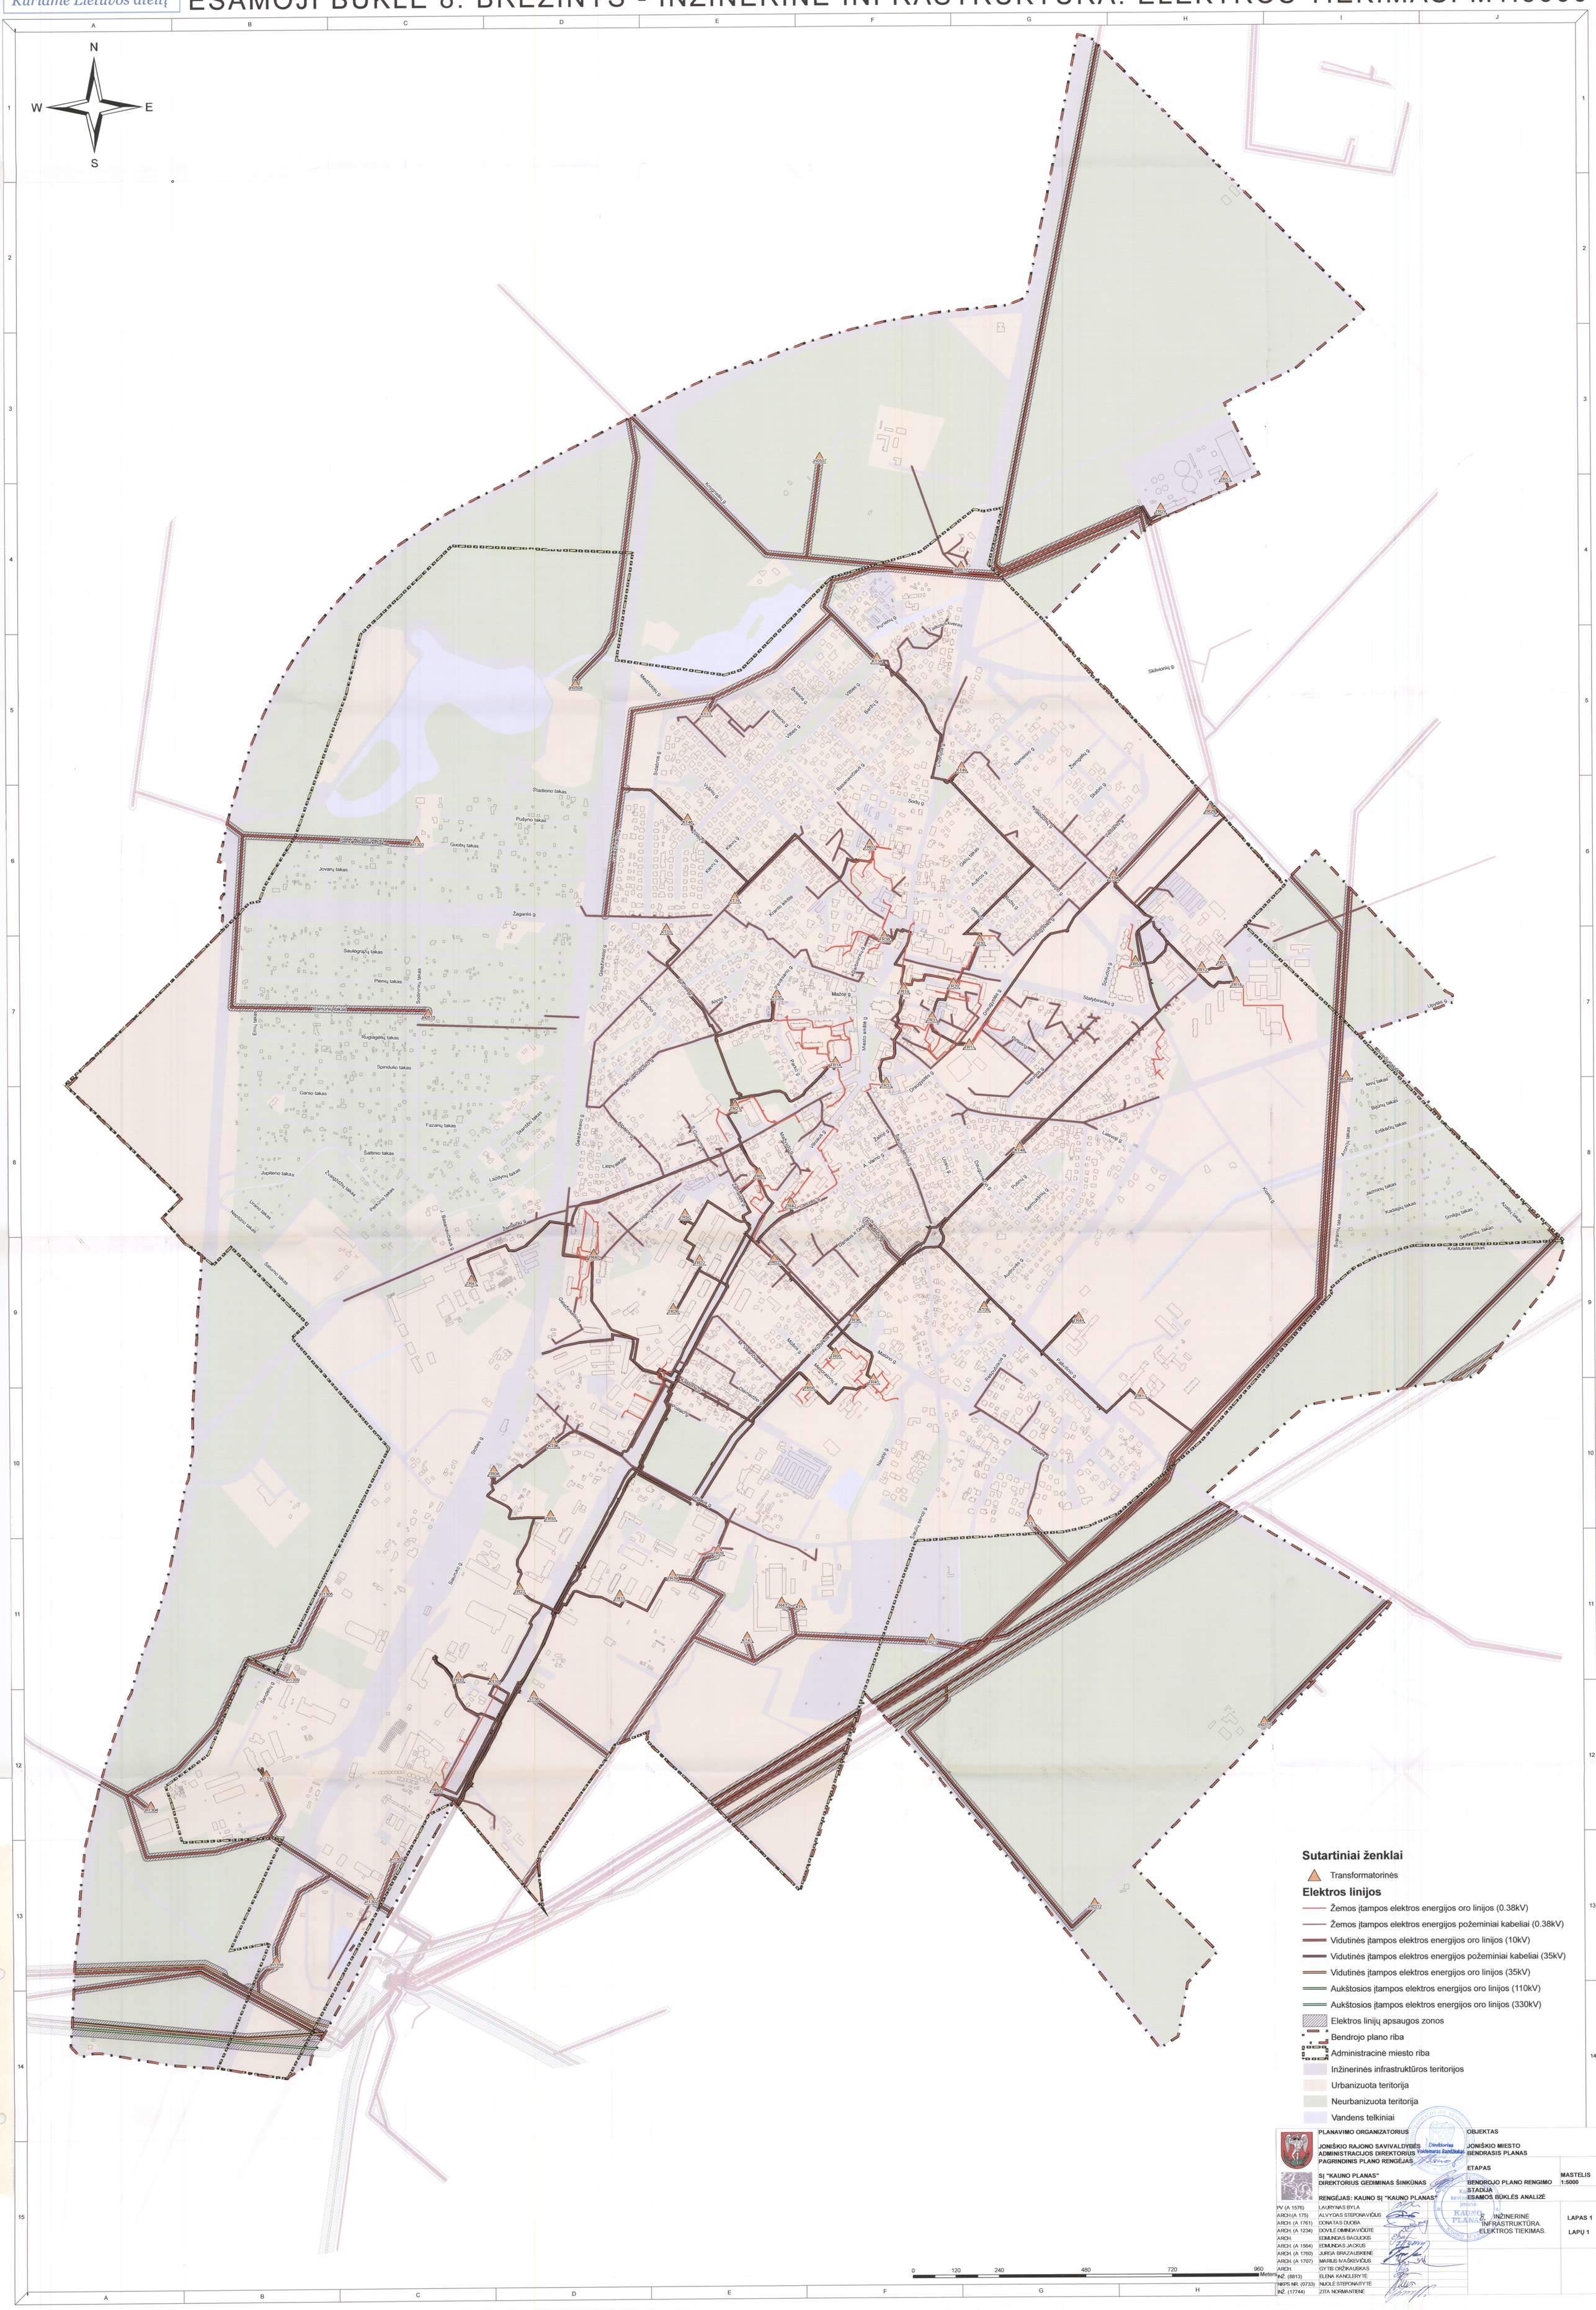
N
W
E
S
Kongnelių g.
Mažojo g.
Purienų g.
Takoskyrkveras
Skilvionių g.
Stadiono takas
Pušyno takas
Guobų takas
Jovarų takas
Žagarės g.
Saulėgrąžų takas
Pienių takas
Kamunių takas
Rugiagėlių takas
Spindulio takas
Garso takas
Fazanų takas
Šaltinio takas
Jupiterio takas
Žvaigždžių takas
Perkūno takas
Lazdynų takas
Uranio takas
Neptūno takas
Saturno takas
Sodinčių takas
Ėrinių takas
Kranto aikštė
Miesto aikštė
Mažoji g.
Draugystės g.
Statybininkų g.
Laisvės g.
Ievų takas
Baijūnų takas
Erikėčių takas
Jazminų takas
Kadagių takas
Smėlių takas
Azalijų takas
Serbentų takas
Kraštutinis takas
Sigitanių takas
Aronijų takas
Utyklės g.
Kopėlių g.
Saulės g.
Saulėtų Lauko g.
Sandėlių g.
Žemdirbių g.
Liepų aikštė
Ąžuolų g.
Ąžuolo g.
Ąžuolynas
Ąžuolynas g.
Ąžuolynas g.
Ąžuolynas g.