


JONIŠKIO MIESTO BENDRASIS PLANAS 2011 - 2021 METAMS

SPRENDINIAI
BRĖŽINYS - INŽINERINĖ INFRASTRUKTŪRA. ŠILUMOS IR DUJŲ TIEKIMAS. M1:5000

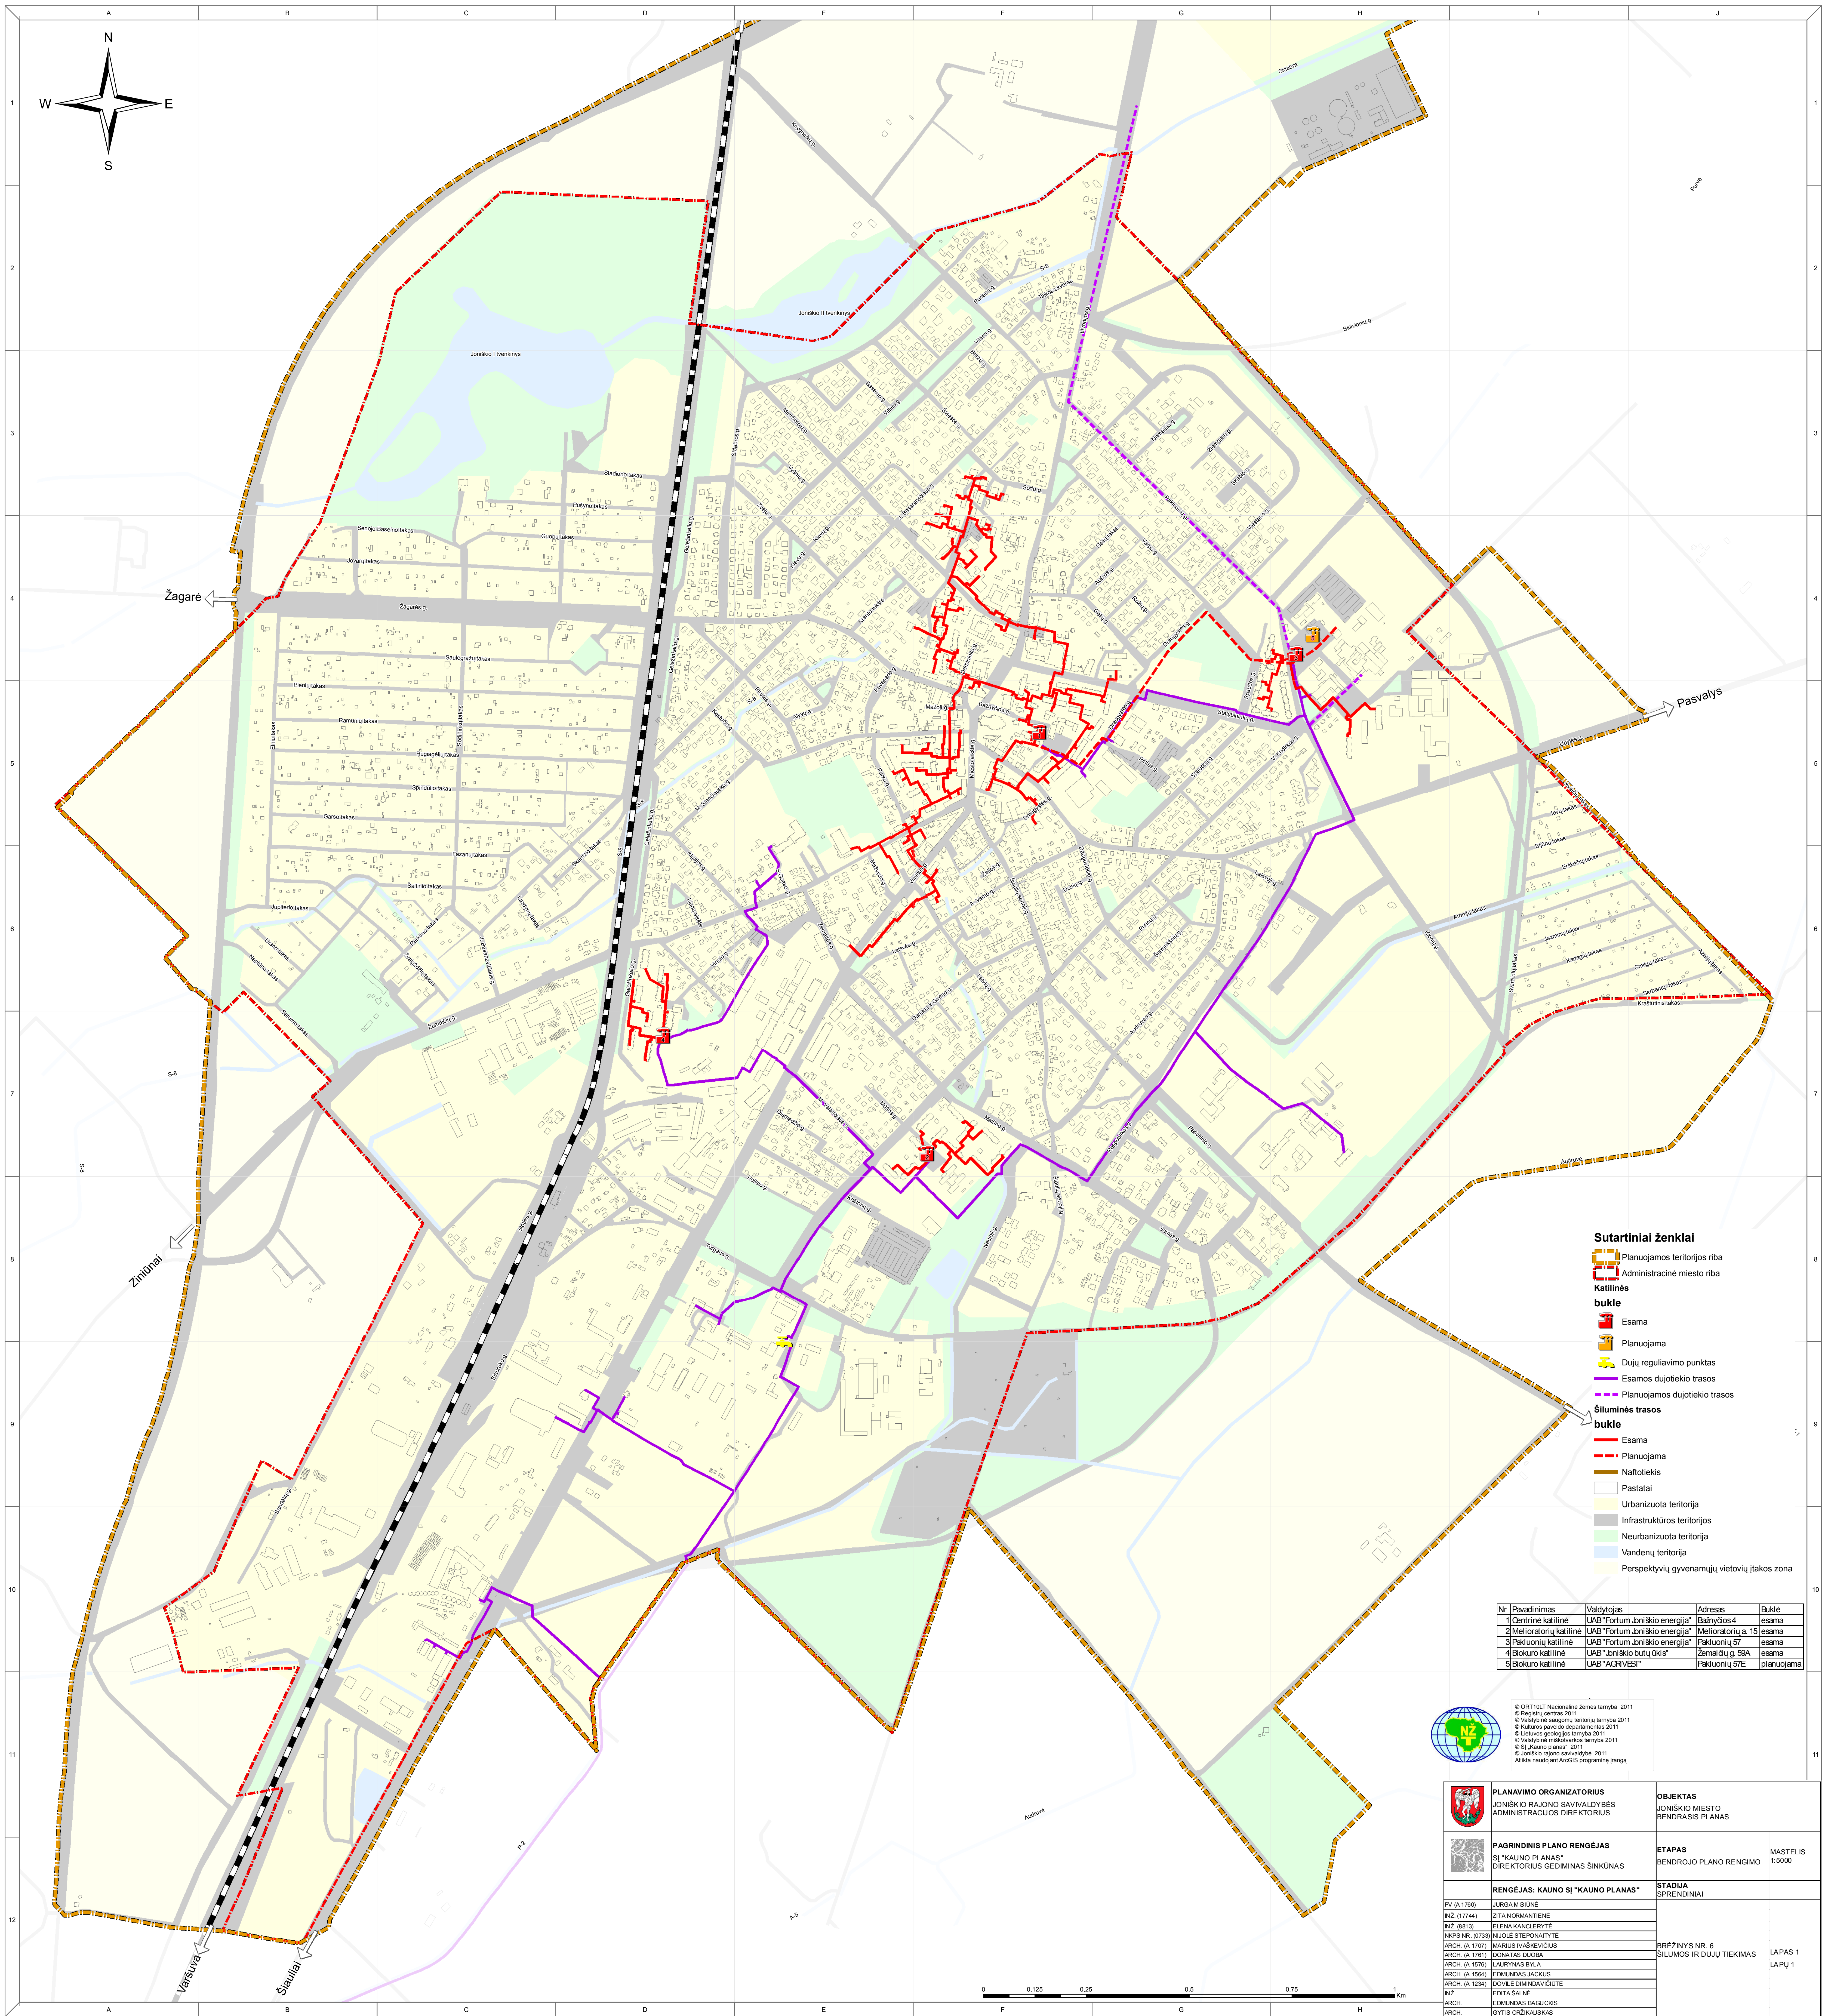

Sutartiniai ženklai

- Planuojamos teritorijos riba
- Administracinė miesto riba
- Katilinės bukle
 - Esama
 - Planuojama
 - Dujų regulavimo punktas
 - Esamos dujotiekio trasos
 - Planuojamos dujotiekio trasos
- Šiluminės trasos bukle
 - Esama
 - Planuojama
 - Naftotiekis
 - Pastatai
 - Urbanizuota teritorija
 - Infrastruktūros teritorijos
 - Neurbanizuota teritorija
 - Vandens teritorija
 - Perspektyvų gyvenamųjų vietovių įtakos zona

Nr	Pavadinimas	Valdytojas	Adresas	Buklė
1	Centrinė katilinė	UAB "Fortum „Joniškio energija“	Bachyčios 4	esama
2	Melioratorių katilinė	UAB "Fortum „Joniškio energija“	Melioratorių a. 15	esama
3	Paklionių katilinė	UAB "Fortum „Joniškio energija“	Paklionių 57	esama
4	Bokuro katilinė	UAB "Joniškio butų ūkis"	Žemaičių g. 59A	esama
5	Bokuro katilinė	UAB "AGRIUS"	Paklionių 57E	planuojama



© ORT 10LT Nacionalinė žemės tarnyba 2011
© Kauno rajono savivaldybės administracija 2011
© Valstybinė saugumų teritorijų tarnyba 2011
© Kultūros paveldo departamentas 2011
© Lietuvos geologijos tarnyba 2011
© Joniškio miesto savivaldybės 2011
© „Kauno planas“ 2011
Atlikta naudojant ArcGIS programinę įrangą



PLANAVIMO ORGANIZATORIUS JONIŠKIO RAJONO SAVIVALDYBĖS ADMINISTRACIJOS DIREKTORIUS	OBJEKTAS JONIŠKIO MIESTO BENDRASIS PLANAS	
PAGRINDINIS PLANO RENGĖJAS SI "KAUNO PLANAS" DIREKTORIUS GEDIMINAS ŠKŪNAS	ETAPAS BENDROJO PLANO RENGIMO	MASTELIS 1:5000
RENGĖJAS: KAUNO SI "KAUNO PLANAS"	STADIJA SPRENDINIAI	
IV (A 1760) JURGA MISIONIENE INŽ. (17744) ZITA NORMANTINIENE INŽ. (8813) ELENA KANGLEVIČIENE INŽ. NR. 07333 NADŽE STEFONIANYTĖ ARCH. (A 1707) MARIUS IVAŠKEVIČIUS ARCH. (A 1781) DONATAS DUOBA ARCH. (A 1576) LAURYNAS BYLA ARCH. (A 1564) EDMUNDAS JAKUBUS ARCH. (A 1234) DOVILE DIMINDAVIČIUTĖ INŽ. EDITA ŠALNE EDMUNDAS BAGČIUS ARCH. DYTIS OZKAUSKAS	BREŽINYS NR. 6 ŠILUMOS IR DUJŲ TIEKIMAS	LAPŲ 1 LAPŲ 1

0 0.125 0.25 0.5 0.75 1 Km